

BAB V

KESIMPULAN DAN SARAN

5.1 Kesimpulan

Setelah dilakukan perhitungan dan pembahasan sesuai dengan masalah yang dibahas, maka dapat ditarik beberapa kesimpulan antara lain:

1. Proses perhitungan pada balok yang mengalami gaya-gaya dalam paling besar dengan Momen sebesar 278.9933 KN-m, dan gaya geser sebesar 226,165 KN, maka penggunaan balok baja WF dengan penampang WF 600.350.12.25 setelah mengalami peningkatan penampang profil WF menjadi penampang castella di dapatkan dimensi $d_g = 900 \text{ mm}$, $d_T = 150 \text{ mm}$, $h = 300 \text{ mm}$, $e = 50 \text{ mm}$, $b = 173 \text{ mm}$. Dari hasil pengolahan perhituan di dapat nilai $h = 411.530 \text{ mm} > d_T = 94.235 \text{ mm}$ (aman) dan luas penampang 1025.0 mm^2
2. Untuk jumlah baut yang di dapatkan dari hasil pengolahan data pada flens balok profil siku 200.200.25 dengan besar gaya geser 226.165 KN dengan jumla baut 5 buah sedangkan Untuk sambungan web kolom dengan siku 200.200.25 menggunakan 3 buah baut sementara untuk web balok dengan web kolom menggunakan 3 buah baut.

5.2 Saran

Hasil analisa perencanaan struktur balok baja castella pada gedung Hotel Golden Tulip Mataram terdapat beberapa saran untuk perencanaan selanjutnya:


Untuk pembangunan perencanaan selanjutnya yang harus dipertimbangkan dimana aspek manajemen pelaksanaan dan aspek ekonomi, sehingga diharapkan perancangan dapat dilaksanakan dengan banar.

Perhitungan berikutnya dapat pula dicoba menggunakan metode perhitungan yang berbeda,



DAFTAR PUSTAKA

- Badan Standarisasi Nasional.(2013). *Beban Minimum Untuk Perancangan Bangunan Gedung dan Struktur Lain SNI 1727:2013*. Jakarta : Departemen Pekerjaan Umum.
- Desain Spektral Indonesia, 5 Februari 2017,
- Dewobroto, W.(2015). *SNI 1729:2015 dan Era Baru Perencanaan Baja Berbasis Komputer*, Seminar Nasional “Inovasi Struktur dan Rekayasa Bahan dalam Teknologi Konstruksi” Politeknik Negeri Jakarta, Jakarta.
- Dewobroto, W..(2016). *Struktur Baja Perilaku, Analisis & Desain – AISC 20100*, Lumina Press, Jakarta.
- Salmon, C.G. & Johnson, J.E.(1991). “*Struktur Baja Desain dan Perilaku Edisi Kedua*.
Diterjemahkan oleh: Ir. Wira M.S.CE”. Erlangga, Jakarta.
- Setiawan, Ah.(2008). *Perencanaan Struktur Baja dengan Metode LRFD (Berdasarkan SNI 03-1729-2002)*, Erlangga, Jakarta.
- Gunawan..R.,(1987). *Tabel profil konstruksi baja dengan petunjuk Morisco*, Yogyakarta: Kanisius (Anggota IKAPI).
- AISC.(2010).*Specification for structural Steel building (ANSI/AISC 360-10)*”, American Institute of Steel Construction, Chicago, Illinois, June 2010.
- Blodgett Omer W, Design of Welded Structures.

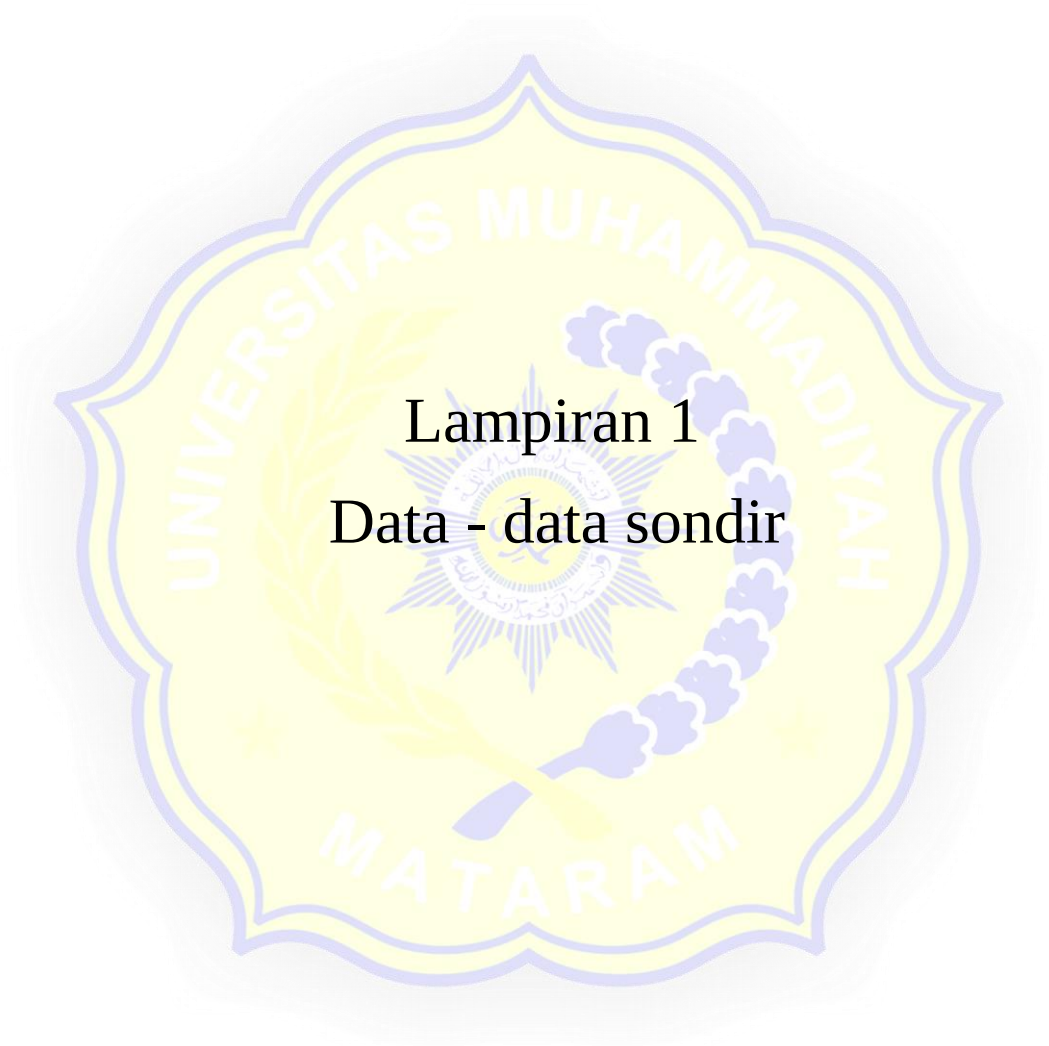

Lampiran 1
Data - data sondir

[illegible]

Laporan No.: 292 / LAPORAN / X / 2013

Tgl. pengujian : 21 Oktober 2013

Proyek : PEMBANGUNAN HOTEL LOMBOK

Dikerjakan : Team GEO 2013

Lokasi : Jl. Jenderal Sudirman

: Agung P. ST., MT

Kota Mataram - Nusa Tenggara Barat

No. Titik : S-01 (Lat 8° 33' 53,2" S, Long 116° 07' 14,5" E)

UJI PENETRASI KONUS
(ASTM D 3441 - 86)

Kedalaman	Perlawanan Konus (PK)	Jumlah Perlawanan (JP)	Hambatan Lekat HL=(JP-PK)/10	HLx20	JHL	Rasio Gesekan FR=(HL/PK)
(METER)	(KG/CM ²)	(KG/CM ²)	(KG/CM ²)	(KG/CM)	(KG/CM)	(%)
0,00	0,00	0,00	0,00	0,00	0,00	0,00
0,20	20,00	30,00	1,00	20,00	20,00	5,00
0,40	40,00	50,00	1,00	20,00	40,00	2,50
0,60	80,00	95,00	1,50	30,00	70,00	1,88
0,80	95,00	105,00	1,00	20,00	90,00	1,05
1,00	90,00	100,00	1,00	20,00	110,00	1,11
1,20	100,00	110,00	1,00	20,00	130,00	1,00
1,40	100,00	110,00	1,00	20,00	150,00	1,00
1,60	115,00	125,00	1,00	20,00	170,00	0,87
1,80	130,00	140,00	1,00	20,00	190,00	0,77
2,00	180,00	185,00	0,50	10,00	200,00	0,28
2,20	170,00	176,00	0,60	12,00	212,00	0,35
2,40	185,00	190,00	0,50	10,00	222,00	0,27
2,60	215,00	220,00	0,50	10,00	232,00	0,23
2,80	250,00	> 250				
3,00						
3,20						
3,40						
3,60						
3,80						
4,00						
4,20						
4,40						
4,60						
4,80						
5,00						
5,20						
5,40						
5,60						
5,80						
6,00						

Laporan No. 292 / LAPORAN / X / 2013

Tgl. pengujian : 21 Oktober 2013

Proyek : PEMBANGUNAN HOTEL LOMBOK

Dikerjakan : Team GEO 2013


Lokasi : Jl. Jenderal Sudirman

Diperiksa : Agung P. ST., MT

Kota Mataram - Nusa Tenggara Barat

No. Titik : S-01 (Lat 8° 33' 53,2" S, Long 116° 07' 14,5" E)

**UJI PENETRASI KONUS
(ASTM D 3441 - 86)**

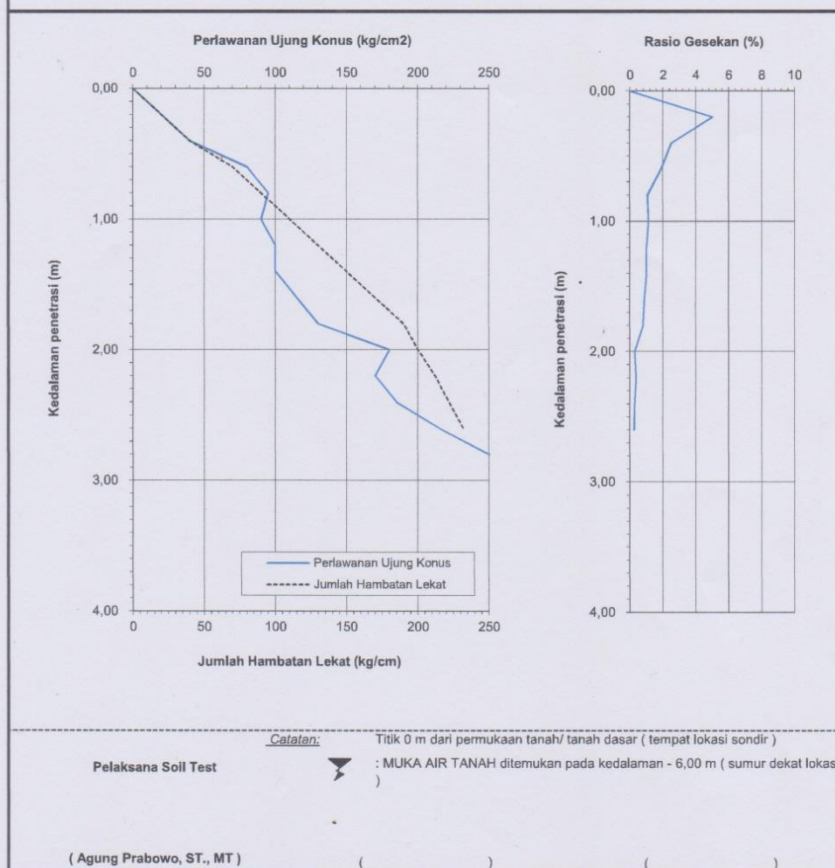

Laporan No.: 292 / LAPORAN / X / 2013

Tgl. pengujian : 21 Oktober 2013

Proyek : PEMBANGUNAN HOTEL LOMBOK

Dikerjakan : Team GEO 2013

Lokasi : Jl. Jenderal Sudirman

: Agung P. ST., MT

Kota Mataram - Nusa Tenggara Barat

No. Titik : S-02 (Lat 8° 33' 55,0" S, Long 116° 07' 14,1" E)

UJI PENETRASI KONUS
(ASTM D 3441 - 86)

Kedalaman	Perlawanan Konus (PK)	Jumlah Perlawanan (JP)	Hambatan Lekat HL=(JP-PK)/10	HLx20	JHL	Rasio Gesekan FR=(HL/PK)
(METER)	(KG/CM2)	(KG/CM2)	(KG/CM2)	(KG/CM)	(KG/CM)	(%)
0,00	0,00	0,00	0,00	0,00	0,00	0,00
0,20	25,00	30,00	0,50	10,00	10,00	2,00
0,40	50,00	56,00	0,60	12,00	22,00	1,20
0,60	60,00	70,00	1,00	20,00	42,00	1,67
0,80	80,00	85,00	0,50	10,00	52,00	0,63
1,00	75,00	80,00	0,50	10,00	62,00	0,67
1,20	85,00	90,00	0,50	10,00	72,00	0,59
1,40	80,00	85,00	0,50	10,00	82,00	0,63
1,60	105,00	115,00	1,00	20,00	102,00	0,95
1,80	100,00	105,00	0,50	10,00	112,00	0,50
2,00	115,00	120,00	0,50	10,00	122,00	0,43
2,20	145,00	150,00	0,50	10,00	132,00	0,34
2,40	185,00	190,00	0,50	10,00	142,00	0,27
2,60	210,00	215,00	0,50	10,00	152,00	0,24
2,80	250,00	> 250				
3,00						
3,20						
3,40						
3,60						
3,80						
4,00						
4,20						
4,40						
4,60						
4,80						
5,00						
5,20						
5,40						
5,60						
5,80						
6,00						

Laporan No. 292 / LAPORAN / X / 2013

Tgl. pengujian : 21 Oktober 2013

Proyek : PEMBANGUNAN HOTEL LOMBOK

Dikerjakan : Team GEO 2013


Lokasi : Jl. Jenderal Sudirman

Diperiksa : Agung P. ST., MT

Kota Mataram - Nusa Tenggara Barat

No. Titik : S-02 (Lat 8° 33' 55,0" S, Long 116° 07' 14,1" E)

**UJI PENETRASI KONUS
(ASTM D 3441 - 86)**

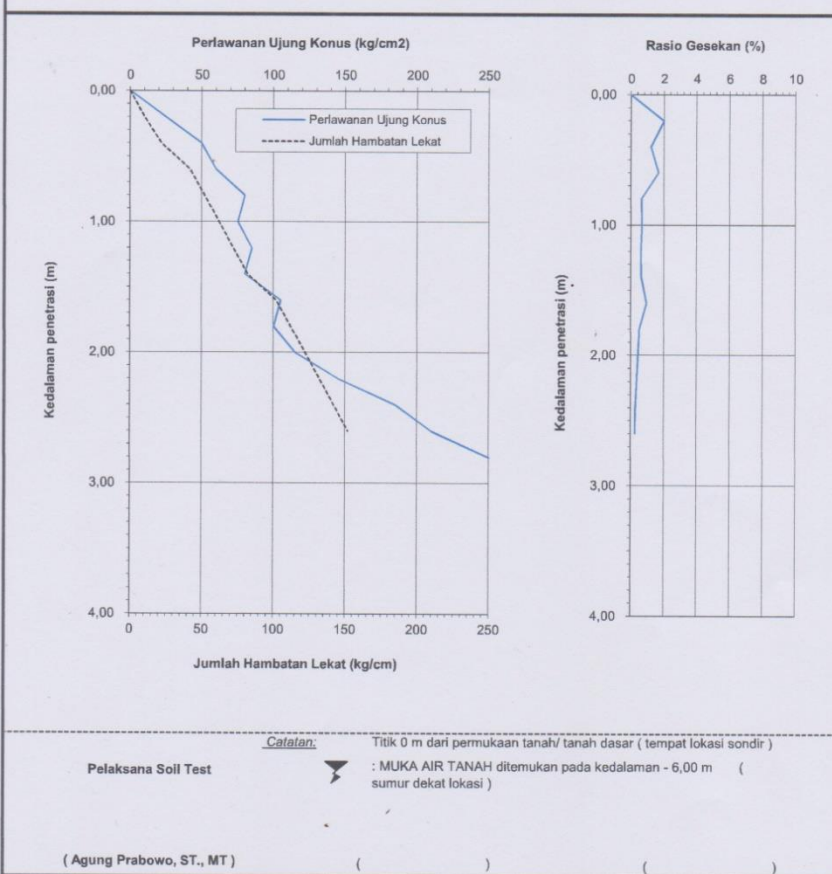

Laporan No.: 292 / LAPORAN / X / 2013

Tgl. pengujian : 21 Oktober 2013

Proyek : PEMBANGUNAN HOTEL LOMBOK

Dikerjakan : Team GEO 2013

Lokasi : Jl. Jenderal Sudirman

: Agung P. ST., MT

Kota Mataram - Nusa Tenggara Barat

No. Titik : S-03 (Lat 8° 33' 57,2" S, Long 116° 07' 13,7" E)

**UJI PENETRASI KONUS
(ASTM D 3441 - 86)**

Kedalaman	Perlawanan Konus (PK)	Jumlah Perlawanan (JP)	Hambatan Lekat HL=(JP-PK)/10	HLx20	JHL	Rasio Gesekan FR=(HL/PK)
(METER)	(KG/CM2)	(KG/CM2)	(KG/CM2)	(KG/CM)	(KG/CM)	(%)
0,00	0,00	0,00	0,00	0,00	0,00	0,00
0,20	45,00	55,00	1,00	20,00	20,00	2,22
0,40	90,00	98,00	0,80	16,00	36,00	0,89
0,60	80,00	85,00	0,50	10,00	46,00	0,63
0,80	80,00	90,00	1,00	20,00	66,00	1,25
1,00	40,00	50,00	1,00	20,00	86,00	2,50
1,20	50,00	55,00	0,50	10,00	96,00	1,00
1,40	50,00	60,00	1,00	20,00	116,00	2,00
1,60	55,00	60,00	0,50	10,00	126,00	0,91
1,80	80,00	85,00	0,50	10,00	136,00	0,63
2,00	90,00	100,00	1,00	20,00	156,00	1,11
2,20	105,00	120,00	1,50	30,00	186,00	1,43
2,40	150,00	155,00	0,50	10,00	196,00	0,33
2,60	140,00	145,00	0,50	10,00	206,00	0,36
2,80	180,00	185,00	0,50	10,00	216,00	0,28
3,00	200,00	205,00	0,50	10,00	226,00	0,25
3,20	250,00	> 250				
3,40						
3,60						
3,80						
4,00						
4,20						
4,40						
4,60						
4,80						
5,00						
5,20						
5,40						
5,60						
5,80						
6,00						

Laporan No. **292 / LAPORAN / X / 2013**

Tgl. pengujian : **21 Oktober 2013**

Proyek : **PEMBANGUNAN HOTEL LOMBOK**

Dikerjakan : **Team GEO 2013**


Lokasi : **Jl. Jenderal Sudirman**

Diperiksa : **Agung P. ST., MT**

Kota Mataram - Nusa Tenggara Barat

No. Titik : **S-03 (Lat 8° 33' 57,2" S, Long 116° 07' 13,7" E)**

**UJI PENETRASI KONUS
(ASTM D 3441 - 86)**

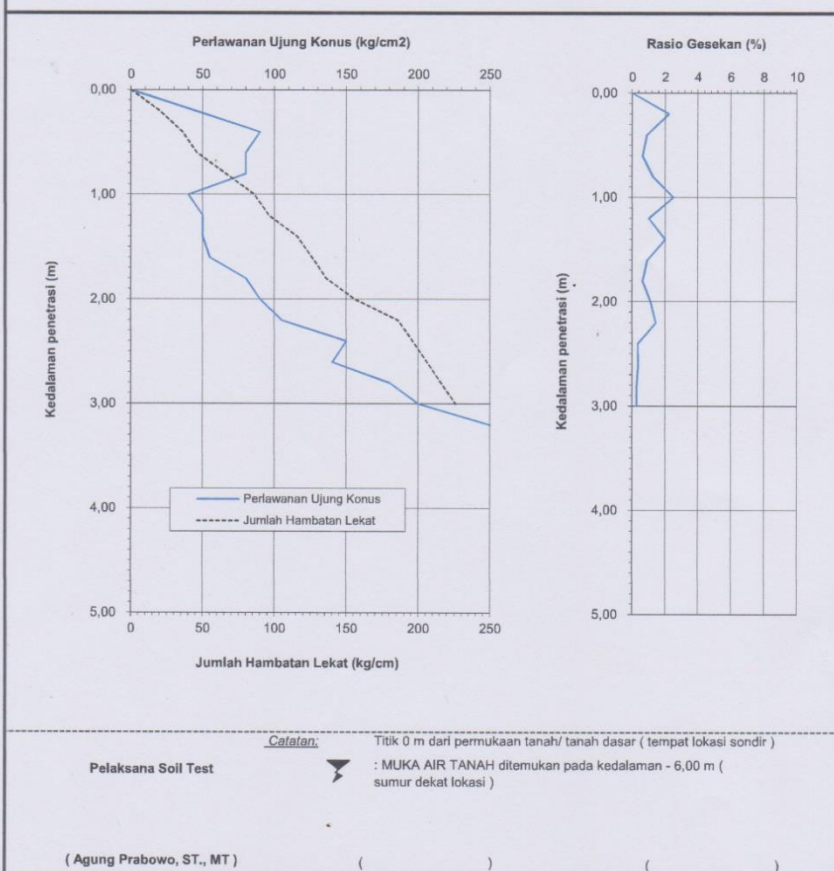

Laporan No.: **292 / LAPORAN / X / 2013**

Tgl. pengujian : **21 Oktober 2013**

Proyek : **PEMBANGUNAN HOTEL LOMBOK**

Dikerjakan : **Team GEO 2013**

Lokasi : **Jl. Jenderal Sudirman**

: **Agung P. ST., MT**

Kota Mataram - Nusa Tenggara Barat

No. Titik : **S-04 (Lat 8° 33' 57,3" S, Long 116° 07' 14,6" E)**

**UJI PENETRASI KONUS
(ASTM D 3441 - 86)**

Kedalaman	Perlawanan Konus (PK)	Jumlah Perlawanan (JP)	Hambatan Lekat HL=(JP-PK)/10	HLx20	JHL	Rasio Gesekan FR=(HL/PK)
(METER)	(KG/CM ²)	(KG/CM ²)	(KG/CM ²)	(KG/CM)	(KG/CM)	(%)
0,00	0,00	0,00	0,00	0,00	0,00	0,00
0,20	15,00	25,00	1,00	20,00	20,00	6,67
0,40	30,00	40,00	1,00	20,00	40,00	3,33
0,60	40,00	50,00	1,00	20,00	60,00	2,50
0,80	40,00	50,00	1,00	20,00	80,00	2,50
1,00	65,00	70,00	0,50	10,00	90,00	0,77
1,20	65,00	70,00	0,50	10,00	100,00	0,77
1,40	85,00	90,00	0,50	10,00	110,00	0,59
1,60	100,00	110,00	1,00	20,00	130,00	1,00
1,80	125,00	130,00	0,50	10,00	140,00	0,40
2,00	150,00	160,00	1,00	20,00	160,00	0,67
2,20	150,00	156,00	0,60	12,00	172,00	0,40
2,40	150,00	155,00	0,50	10,00	182,00	0,33
2,60	210,00	215,00	0,50	10,00	192,00	0,24
2,80	250,00	> 250				
3,00						
3,20						
3,40						
3,60						
3,80						
4,00						
4,20						
4,40						
4,60						
4,80						
5,00						
5,20						
5,40						
5,60						
5,80						
6,00						

Laporan No. 292 / LAPORAN / X / 2013

Tgl. pengujian : 21 Oktober 2013

Proyek : PEMBANGUNAN HOTEL LOMBOK

Dikerjakan : Team GEO 2013


Lokasi : Jl. Jenderal Sudirman

Diperiksa : Agung P. ST., MT

Kota Mataram - Nusa Tenggara Barat

No. Titik : S-04 (Lat 8° 33' 57,3" S, Long 116° 07' 14,6" E)

**UJI PENETRASI KONUS
(ASTM D 3441 - 86)**

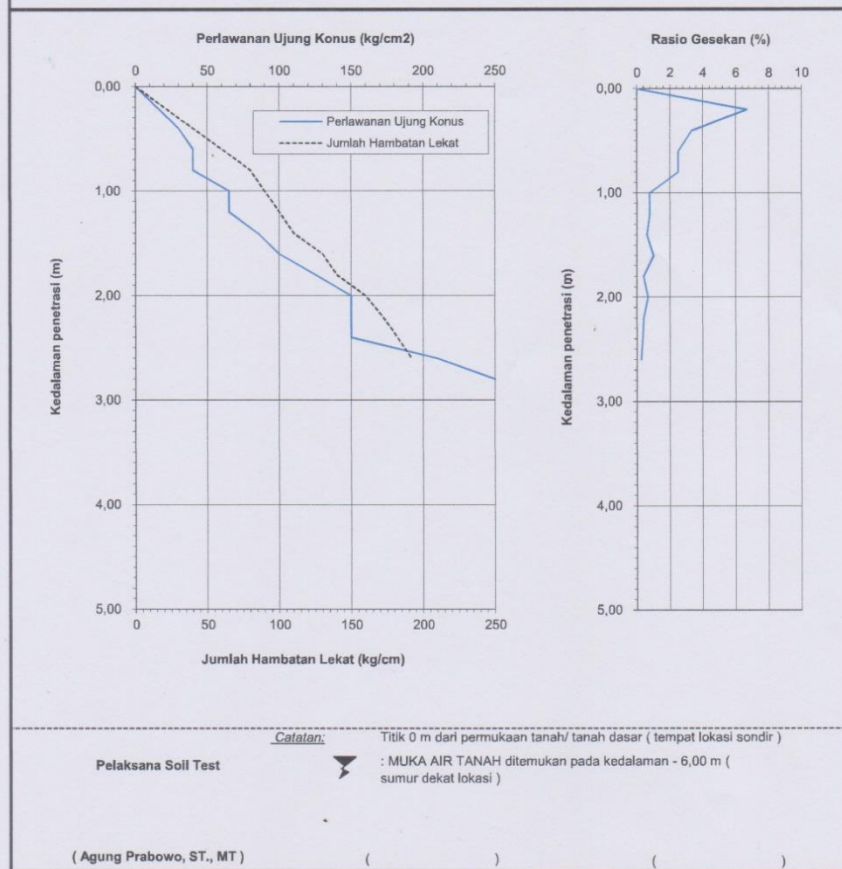

Laporan No.: 292 / LAPORAN / X / 2013

Tgl. pengujian : 21 Oktober 2013

Proyek : PEMBANGUNAN HOTEL LOMBOK

Dikerjakan : Team GEO 2013

Lokasi : Jl. Jenderal Sudirman

: Agung P. ST., MT

Kota Mataram - Nusa Tenggara Barat

No. Titik : S-05 (Lat 8° 33' 55,4" S, Long 116° 07' 15,2" E)

**UJI PENETRASI KONUS
(ASTM D 3441 - 86)**

Kedalaman	Perlawanan Konus (PK)	Jumlah Perlawanan (JP)	Hambatan Lekat HL=(JP-PK)/10	HLx20	JHL	Rasio Gesekan FR=(HL/PK)
(METER)	(KG/CM2)	(KG/CM2)	(KG/CM2)	(KG/CM)	(KG/CM)	(%)
0,00	0,00	0,00	0,00	0,00	0,00	0,00
0,20	25,00	35,00	1,00	20,00	20,00	4,00
0,40	50,00	60,00	1,00	20,00	40,00	2,00
0,60	40,00	50,00	1,00	20,00	60,00	2,50
0,80	40,00	44,00	0,40	8,00	68,00	1,00
1,00	25,00	30,00	0,50	10,00	78,00	2,00
1,20	60,00	70,00	1,00	20,00	98,00	1,67
1,40	105,00	110,00	0,50	10,00	108,00	0,48
1,60	80,00	86,00	0,60	12,00	120,00	0,75
1,80	100,00	105,00	0,50	10,00	130,00	0,50
2,00	130,00	140,00	1,00	20,00	150,00	0,77
2,20	160,00	165,00	0,50	10,00	160,00	0,31
2,40	180,00	190,00	1,00	20,00	180,00	0,56
2,60	230,00	240,00	1,00	20,00	200,00	0,43
2,80	250,00	> 250				
3,00						
3,20						
3,40						
3,60						
3,80						
4,00						
4,20						
4,40						
4,60						
4,80						
5,00						
5,20						
5,40						
5,60						
5,80						
6,00						

Laporan No. 292 / LAPORAN / X / 2013

Tgl. pengujian : 21 Oktober 2013

Proyek : PEMBANGUNAN HOTEL LOMBOK

Dikerjakan : Team GEO 2013


Lokasi : Jl. Jenderal Sudirman

Diperiksa : Agung P. ST., MT

Kota Mataram - Nusa Tenggara Barat

No. Titik : S-05 (Lat 8° 33' 55,4" S, Long 116° 07' 15,2" E)

**UJI PENETRASI KONUS
(ASTM D 3441 - 86)**

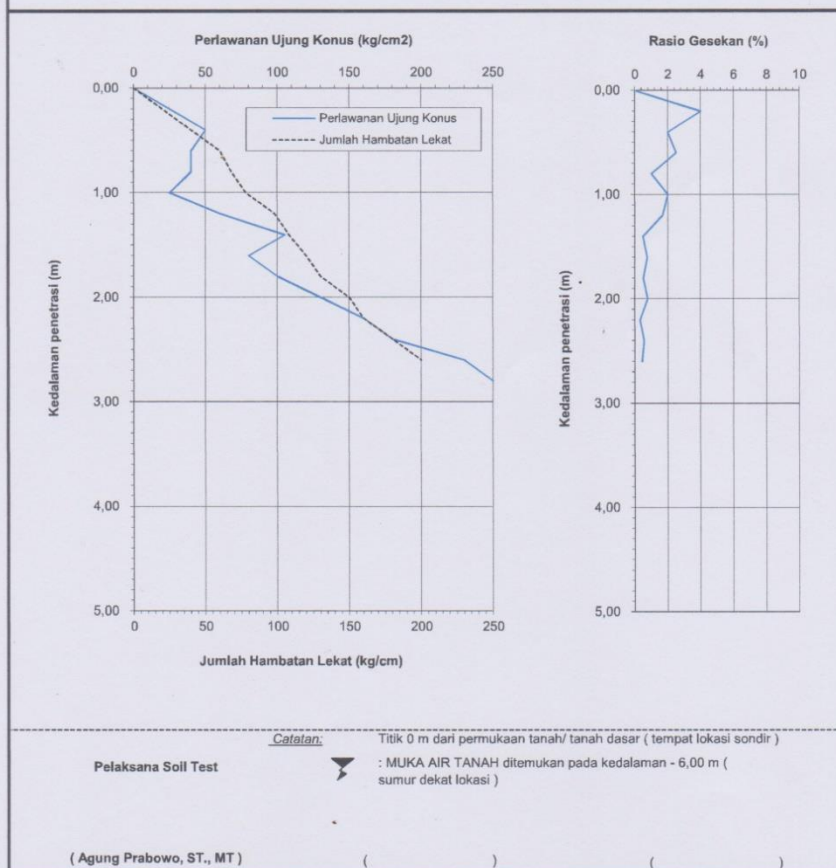

Laporan No.: **292 / LAPORAN / X / 2013**

Tgl. pengujian : **21 Oktober 2013**

Proyek : **PEMBANGUNAN HOTEL LOMBOK**

Dikerjakan : **Team GEO 2013**

Lokasi : **Jl. Jenderal Sudirman**

: **Agung P. ST., MT**

Kota Mataram - Nusa Tenggara Barat

No. Titik : **S-06 (Lat 8° 33' 53,4" S, Long 116° 07' 15,7" E)**

UJI PENETRASI KONUS
(ASTM D 3441 - 86)

Kedalaman	Perlawanan Konus (PK)	Jumlah Perlawanan (JP)	Hambatan Lekat $HL=(JP-PK)/10$	HLx20	JHL	Rasio Gesekan $FR=(HL/PK)$
(METER)	(KG/CM2)	(KG/CM2)	(KG/CM2)	(KG/CM)	(KG/CM)	(%)
0,00	0,00	0,00	0,00	0,00	0,00	0,00
0,20	25,00	30,00	0,50	10,00	10,00	2,00
0,40	55,00	60,00	0,50	10,00	20,00	0,91
0,60	30,00	35,00	0,50	10,00	30,00	1,67
0,80	30,00	37,00	0,70	14,00	44,00	2,33
1,00	40,00	50,00	1,00	20,00	64,00	2,50
1,20	90,00	100,00	1,00	20,00	84,00	1,11
1,40	80,00	85,00	0,50	10,00	94,00	0,63
1,60	100,00	105,00	0,50	10,00	104,00	0,50
1,80	125,00	130,00	0,50	10,00	114,00	0,40
2,00	145,00	150,00	0,50	10,00	124,00	0,34
2,20	130,00	135,00	0,50	10,00	134,00	0,38
2,40	105,00	110,00	0,50	10,00	144,00	0,48
2,60	115,00	120,00	0,50	10,00	154,00	0,43
2,80	115,00	120,00	0,50	10,00	164,00	0,43
3,00	120,00	125,00	0,50	10,00	174,00	0,42
3,20	125,00	130,00	0,50	10,00	184,00	0,40
3,40	130,00	140,00	1,00	20,00	204,00	0,77
3,60	160,00	165,00	0,50	10,00	214,00	0,31
3,80	175,00	180,00	0,50	10,00	224,00	0,29
4,00	220,00	225,00	0,50	10,00	234,00	0,23
4,20	250,00	> 250				
4,40						
4,60						
4,80						
5,00						
5,20						
5,40						
5,60						
5,80						
6,00						

Laporan No. 292 / LAPORAN / X / 2013

Tgl. pengujian : 21 Oktober 2013

Proyek : PEMBANGUNAN HOTEL LOMBOK

Dikerjakan : Team GEO 2013


Lokasi : Jl. Jenderal Sudirman

Diperiksa : Agung P. ST., MT

Kota Mataram - Nusa Tenggara Barat


No. Titik : S-06 (Lat 8° 33' 53,4" S, Long 116° 07' 15,7" E)

**UJI PENETRASI KONUS
(ASTM D 3441 - 86)**

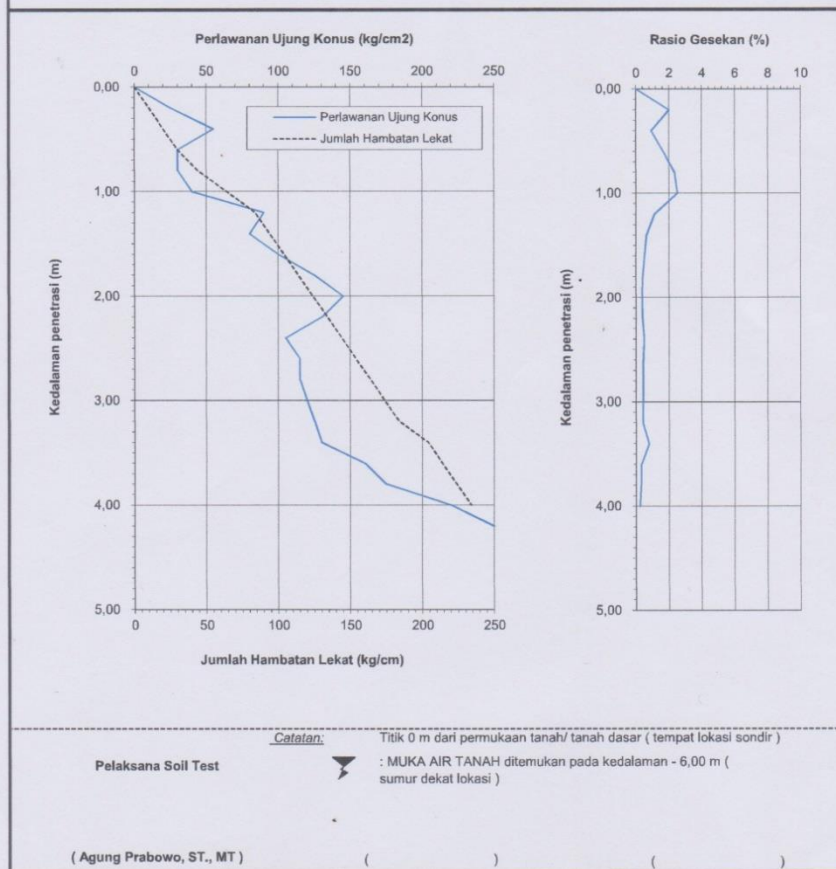



The logo of Universitas Muhammadiyah Mataram is a yellow shield with a blue border. Inside the shield, there is a blue star with a yellow center containing Arabic calligraphy. A blue chain of flowers curves around the star. The text "UNIVERSITAS MUHAMMADIYAH" is written in blue along the top inner edge, and "MATARAM" is written in blue along the bottom inner edge. Two yellow stars are positioned on the left and right sides of the shield.


Lampiran 2
Gambar hasil analisa

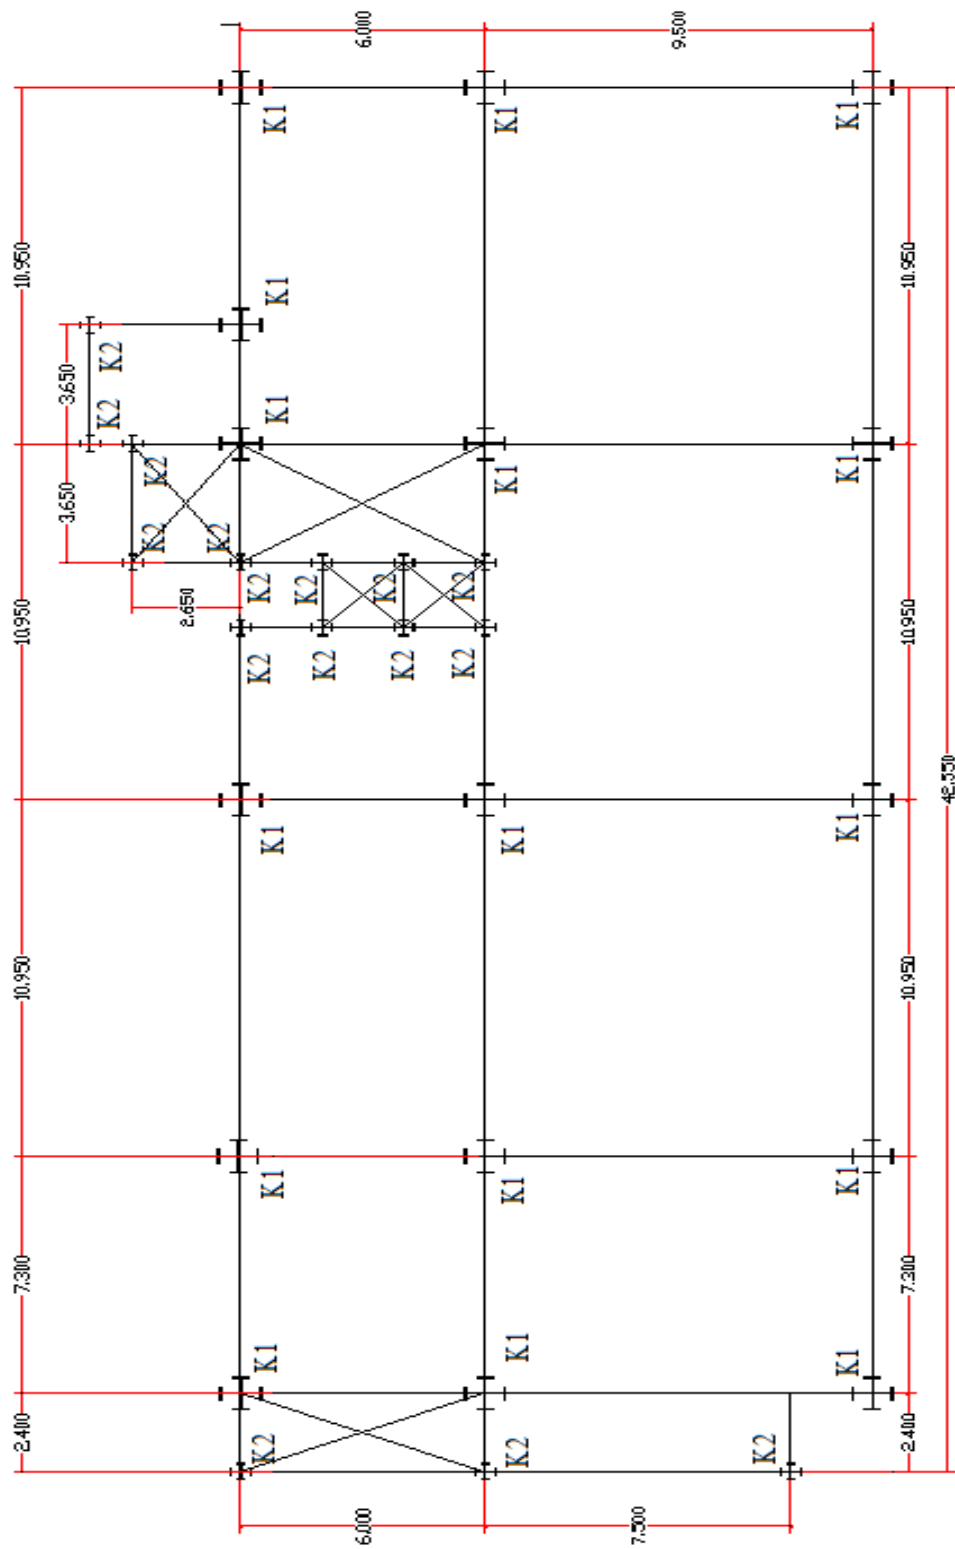

denah penempatan kolom lt 1-3
skala 1: 250

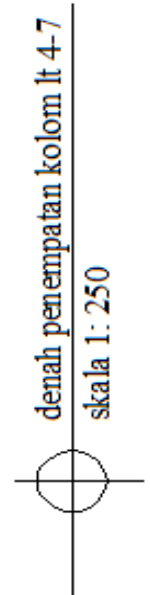

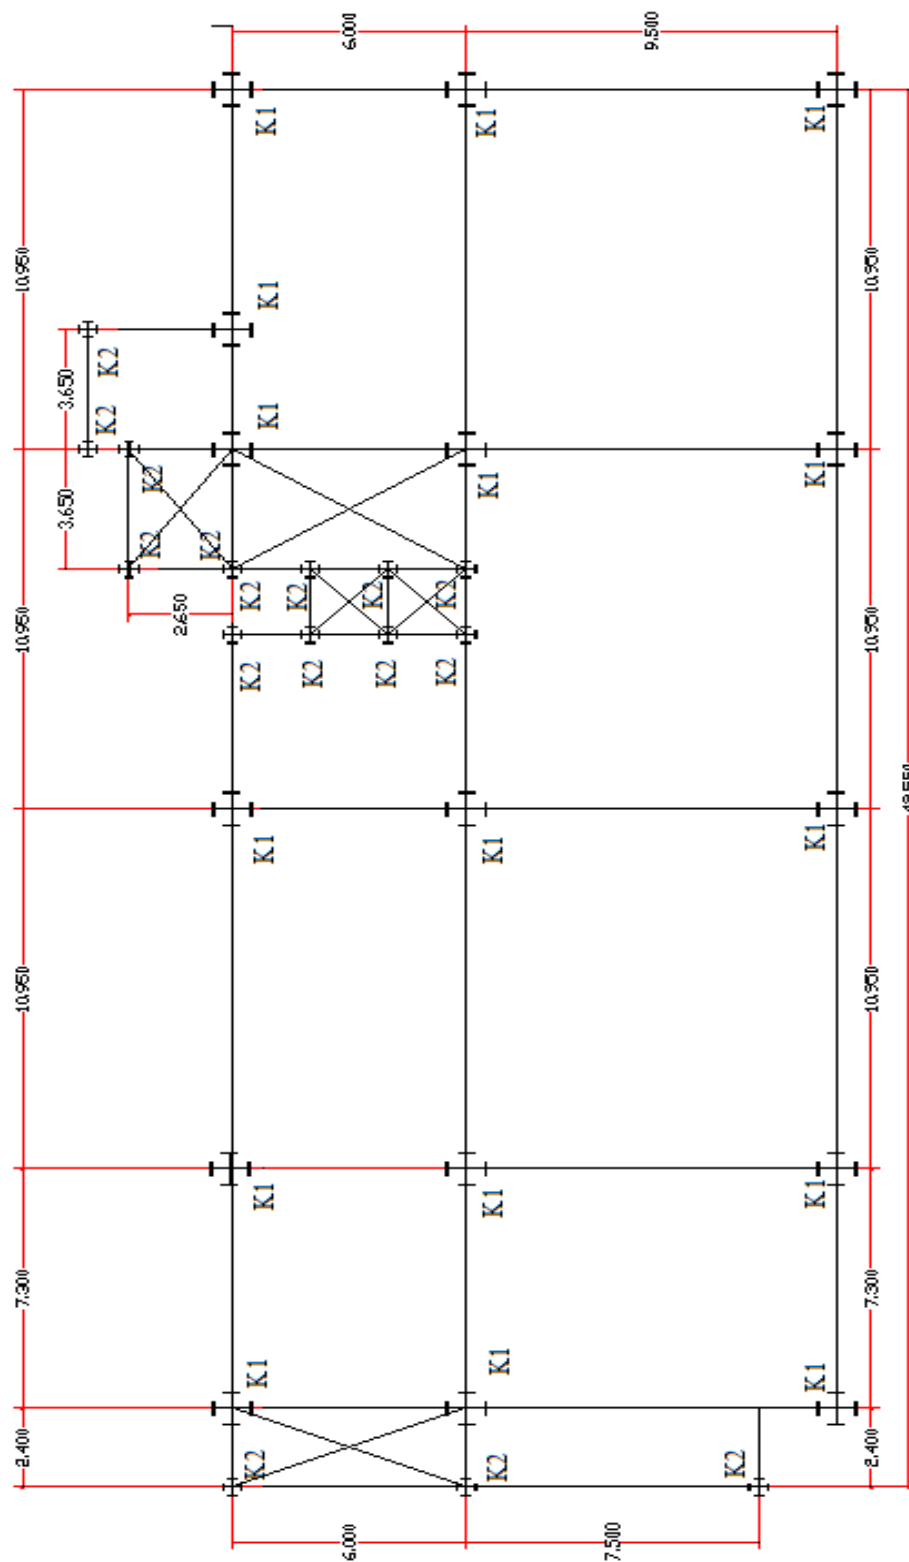

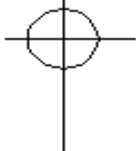
 denah penempatan kolom lt 8-10
 skala 1: 250

